


MAHENOVO DIVADLO

BRNO

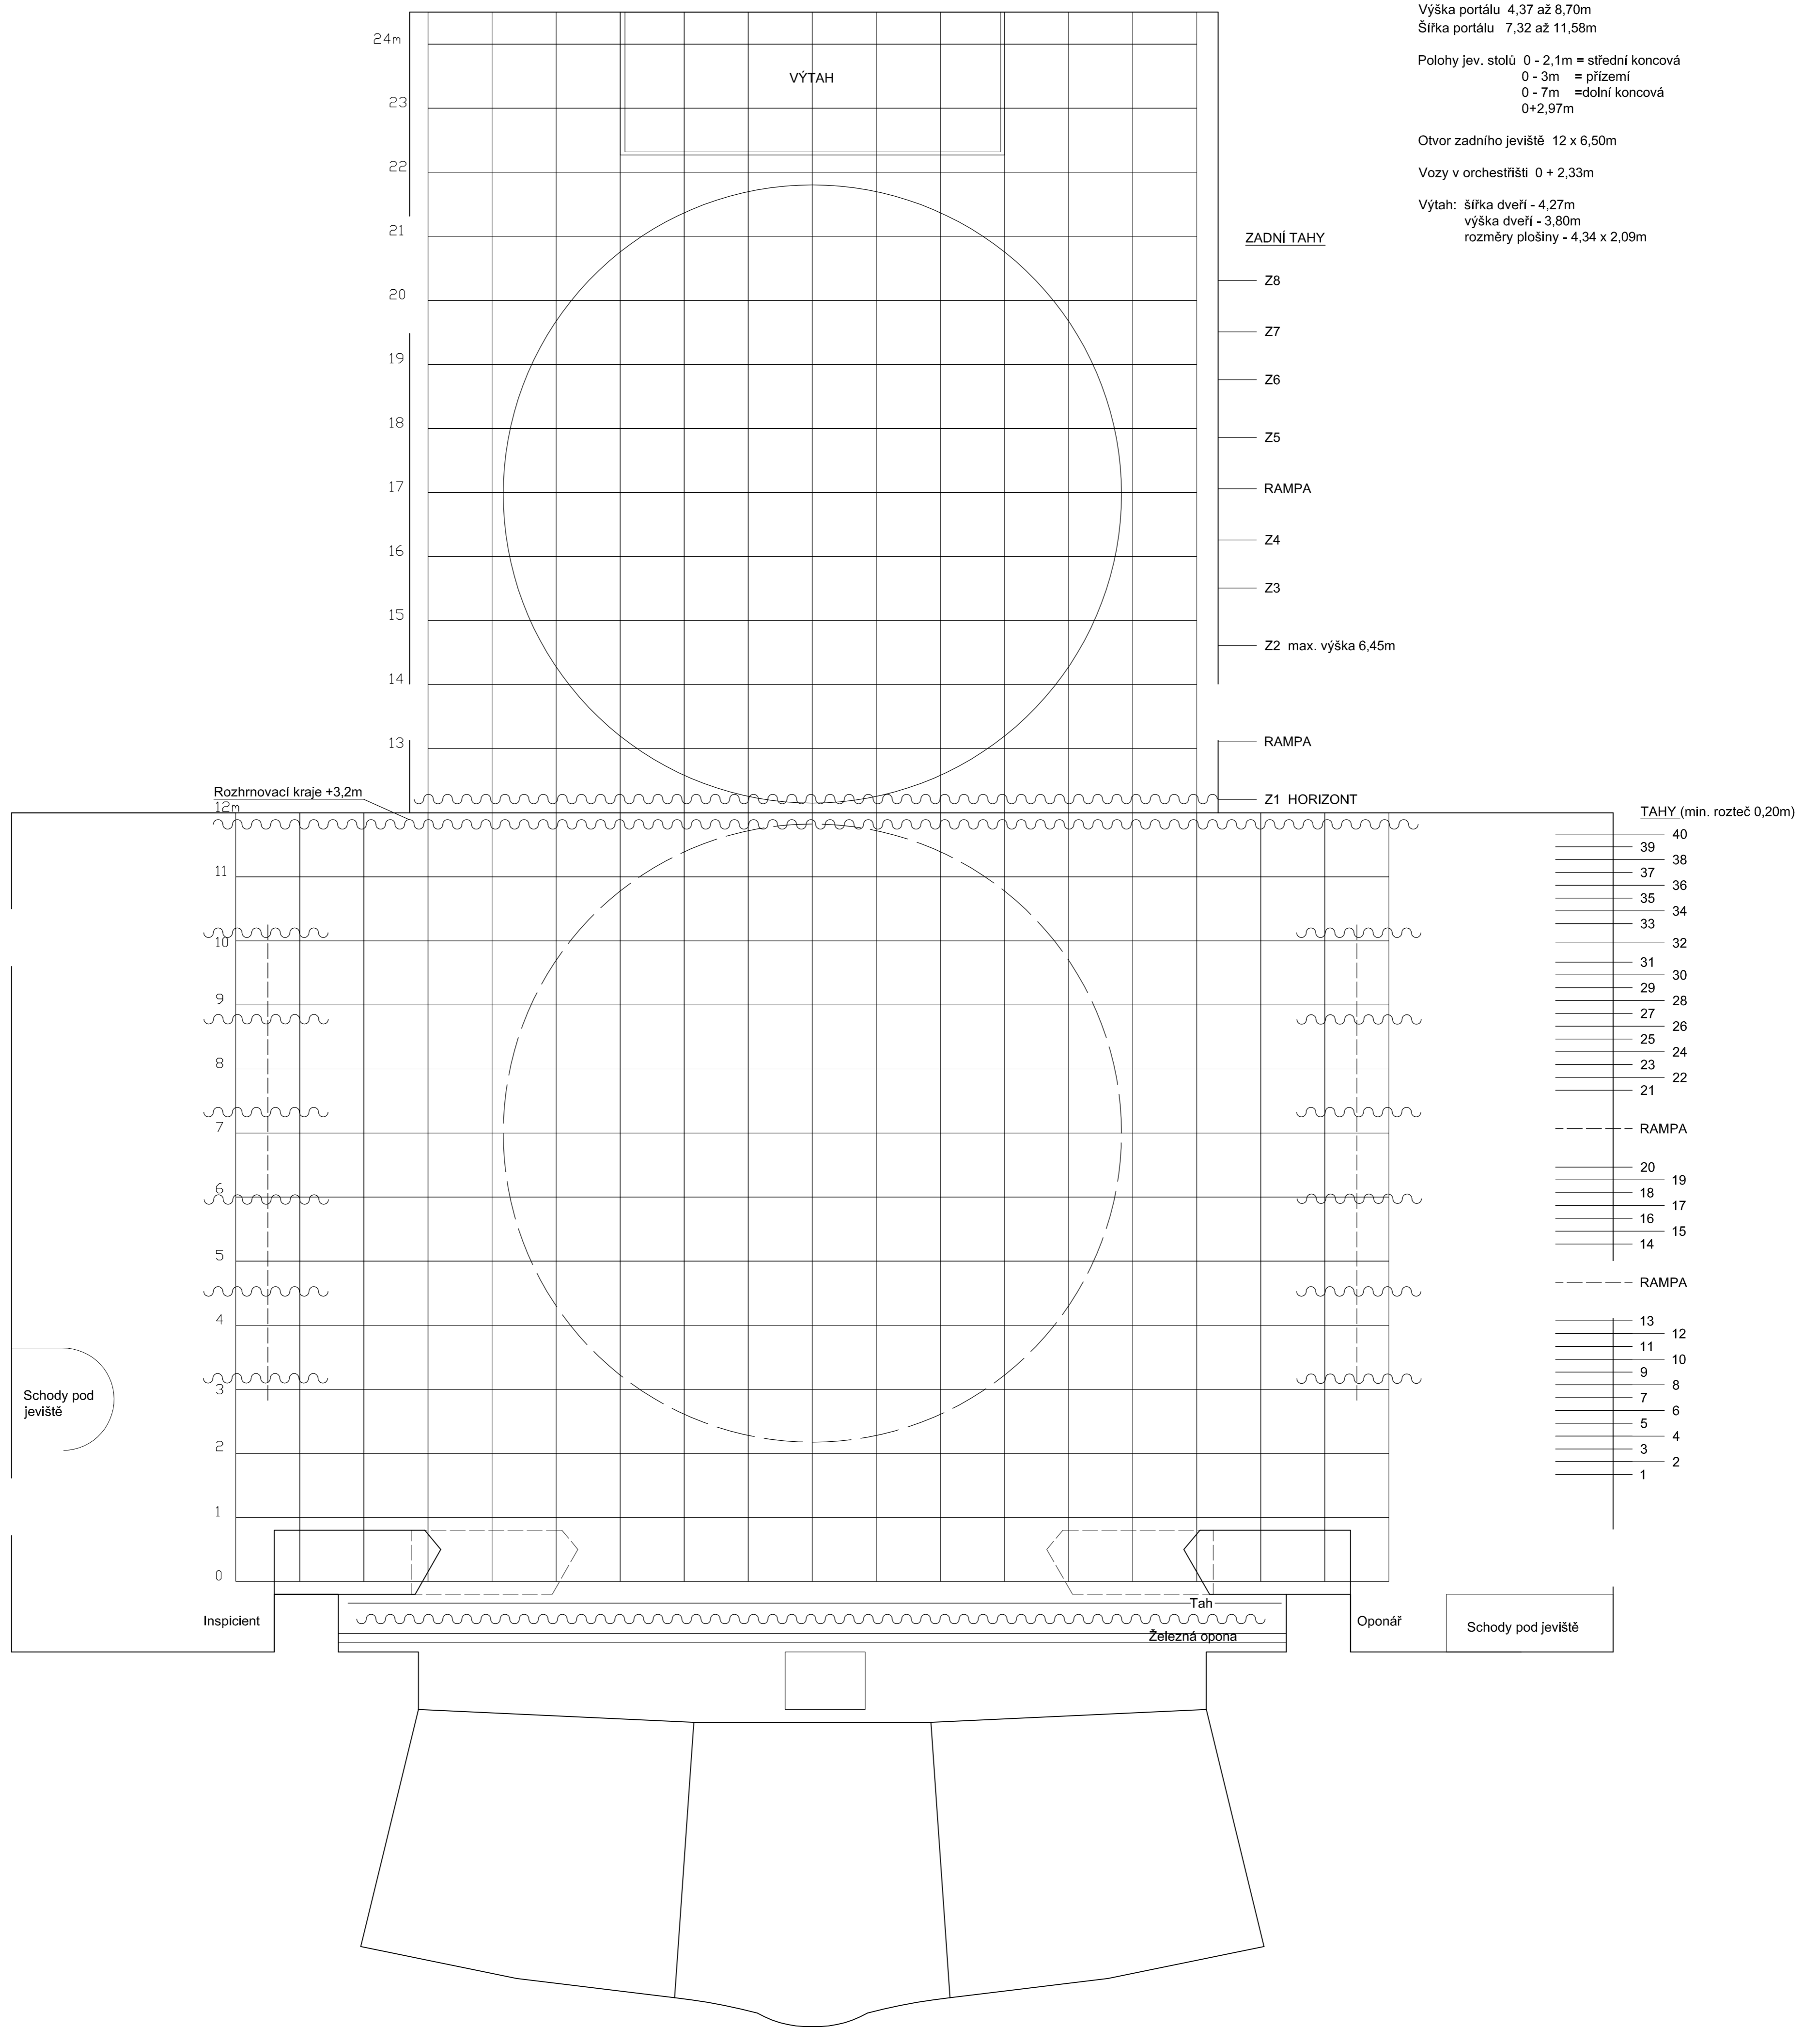

Výška portálu 4,37 až 8,70m
Šířka portálu 7,32 až 11,58m

Polohy jev. stolů 0 - 2,1m = střední koncová
0 - 3m = přízemí
0 - 7m = dolní koncová
0+2,97m

Otvor zadního jeviště 12 x 6,50m

Vozy v orchestřišti 0 + 2,33m

Výtah: šířka dveří - 4,27m
výška dveří - 3,80m
rozměry plošiny - 4,34 x 2,09m